
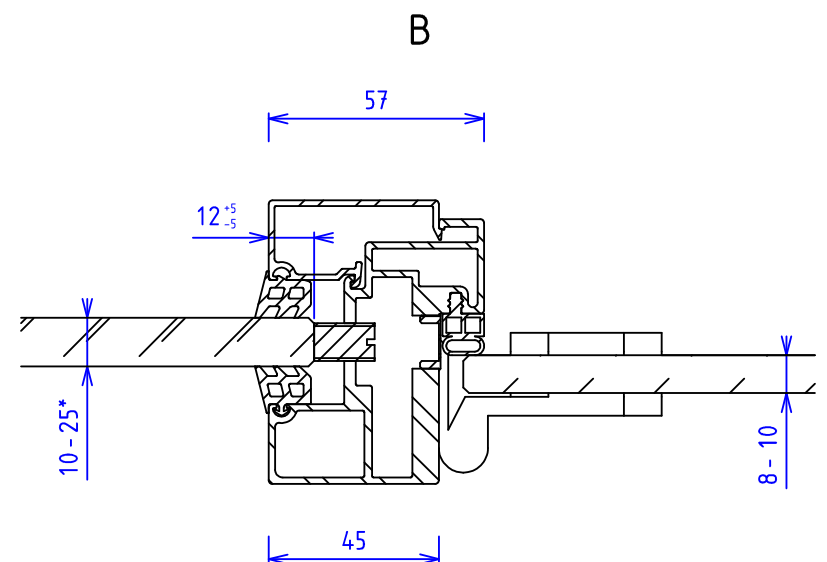
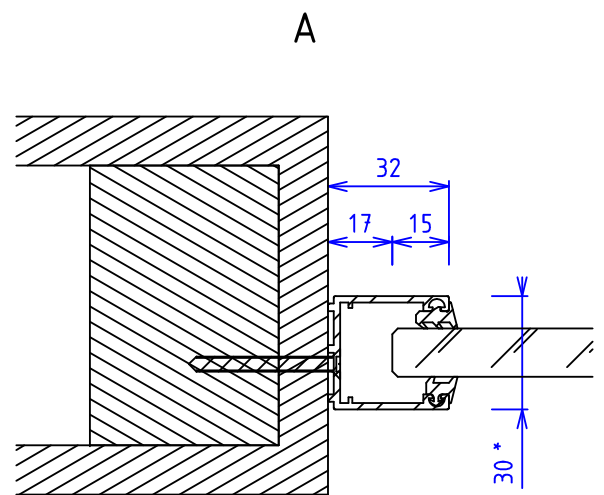
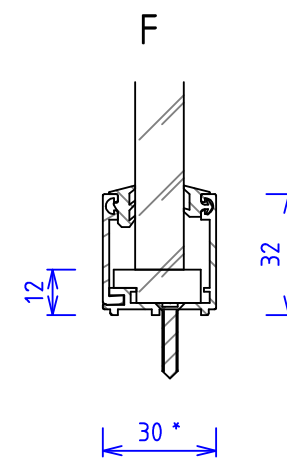


Karm er i delt utførelse, og monteres etter profiler og glass.

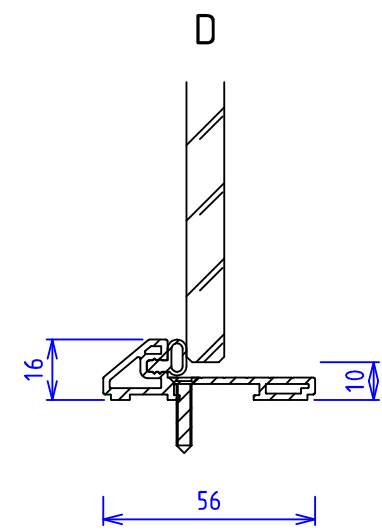

* Tykkere glass enn 16mm krever 40mm glassprofiler

Skala 1:40	Tittel MV- Panorama Alu	Tegnet av Lars N	Godkjent av Rune L
		Dato 11/07/2024	Revidert dato 00/00/0000
	MODULVEGGER	Tegningsnummer 6006983	Rev. nr. A
A3	Skjemategning - Vegg med glassdør	Toleranse + / - 0.5	